

RYSUNEK MIEJSCOWEGO PLANU ZAGOSPODAROWANIA PRZESTRZENNEGO DLA DZIAŁEK O NUMERACH EWIDENCYJNYCH 476 i 477/1 POŁOŻONYCH W MIEJSCOWOŚCI ŁĘG PRZEDMIEJSKI, GMINA LELIS SKALA 1:1000

OZNACZENIA:

-  Granica planu
-  Linie rozgraniczające tereny o różnym przeznaczeniu lub różnych zasadach zagospodarowania
-  Nieprzekraczalne linie zabudowy
-  wymiarowanie wyrażone w metrach

Przeznaczenie:

-  U-IO teren usług lub gospodarowania odpadami

Oznaczenia i informacje wynikające z przepisów odrębnych:

Obszar znajdujący się w granicach załącznika położony jest w zasięgu Głównego Zbiornika Wód Podziemnych nr 215 "Subniecka Warszawska"

-  Granice obszaru szczególnego zagrożenia powodzią, na którym prawdopodobieństwo wystąpienia powodzi wynosi 1% (raz na 100 lat)

Treść informacyjna:

Droga powiatowa nr 2539W

-  Strefa płytkiego zalewu tj. 0,5 m o prawdopodobieństwo wystąpienia powodzi wynosi 1% (raz na 100 lat)



ZAŁĄCZNIK NR 1
DO UCHWAŁY NR
RADY GMINY LELIS
Z DNIA R.



20 0 20 40 m

WYRSY ZE STUDYUM UWARUNKOWAŃ
I KIERUNKÓW ZAGOSPODAROWANIA
PRZESTRZENNEGO GMINY LELIS

 GRANICA PLANU

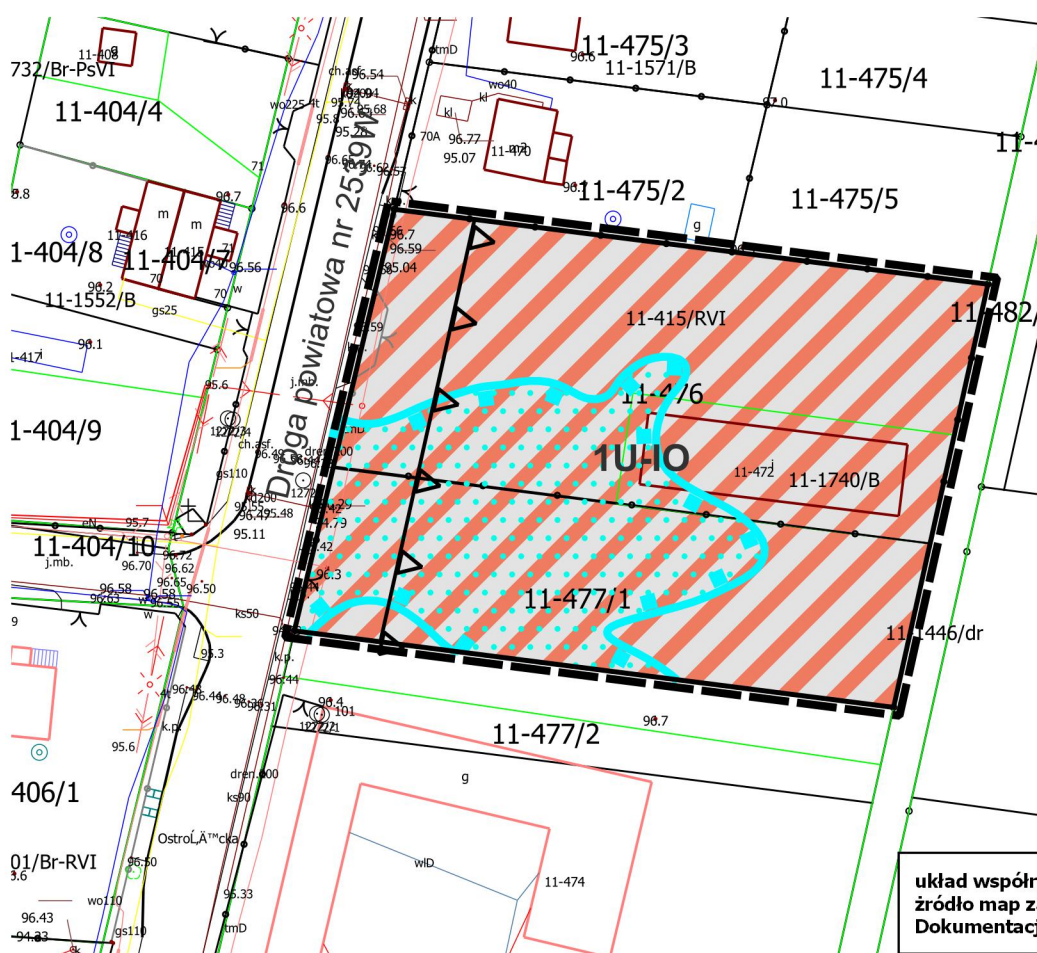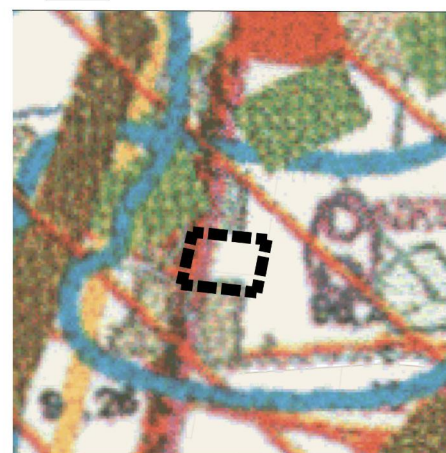

układ współrzędnych PL-2000 Strefa VII
źródło map zasadniczych: Powiatowy Ośrodek
Dokumentacji Geodezyjnej i Kartograficznej w Ostrołęce