
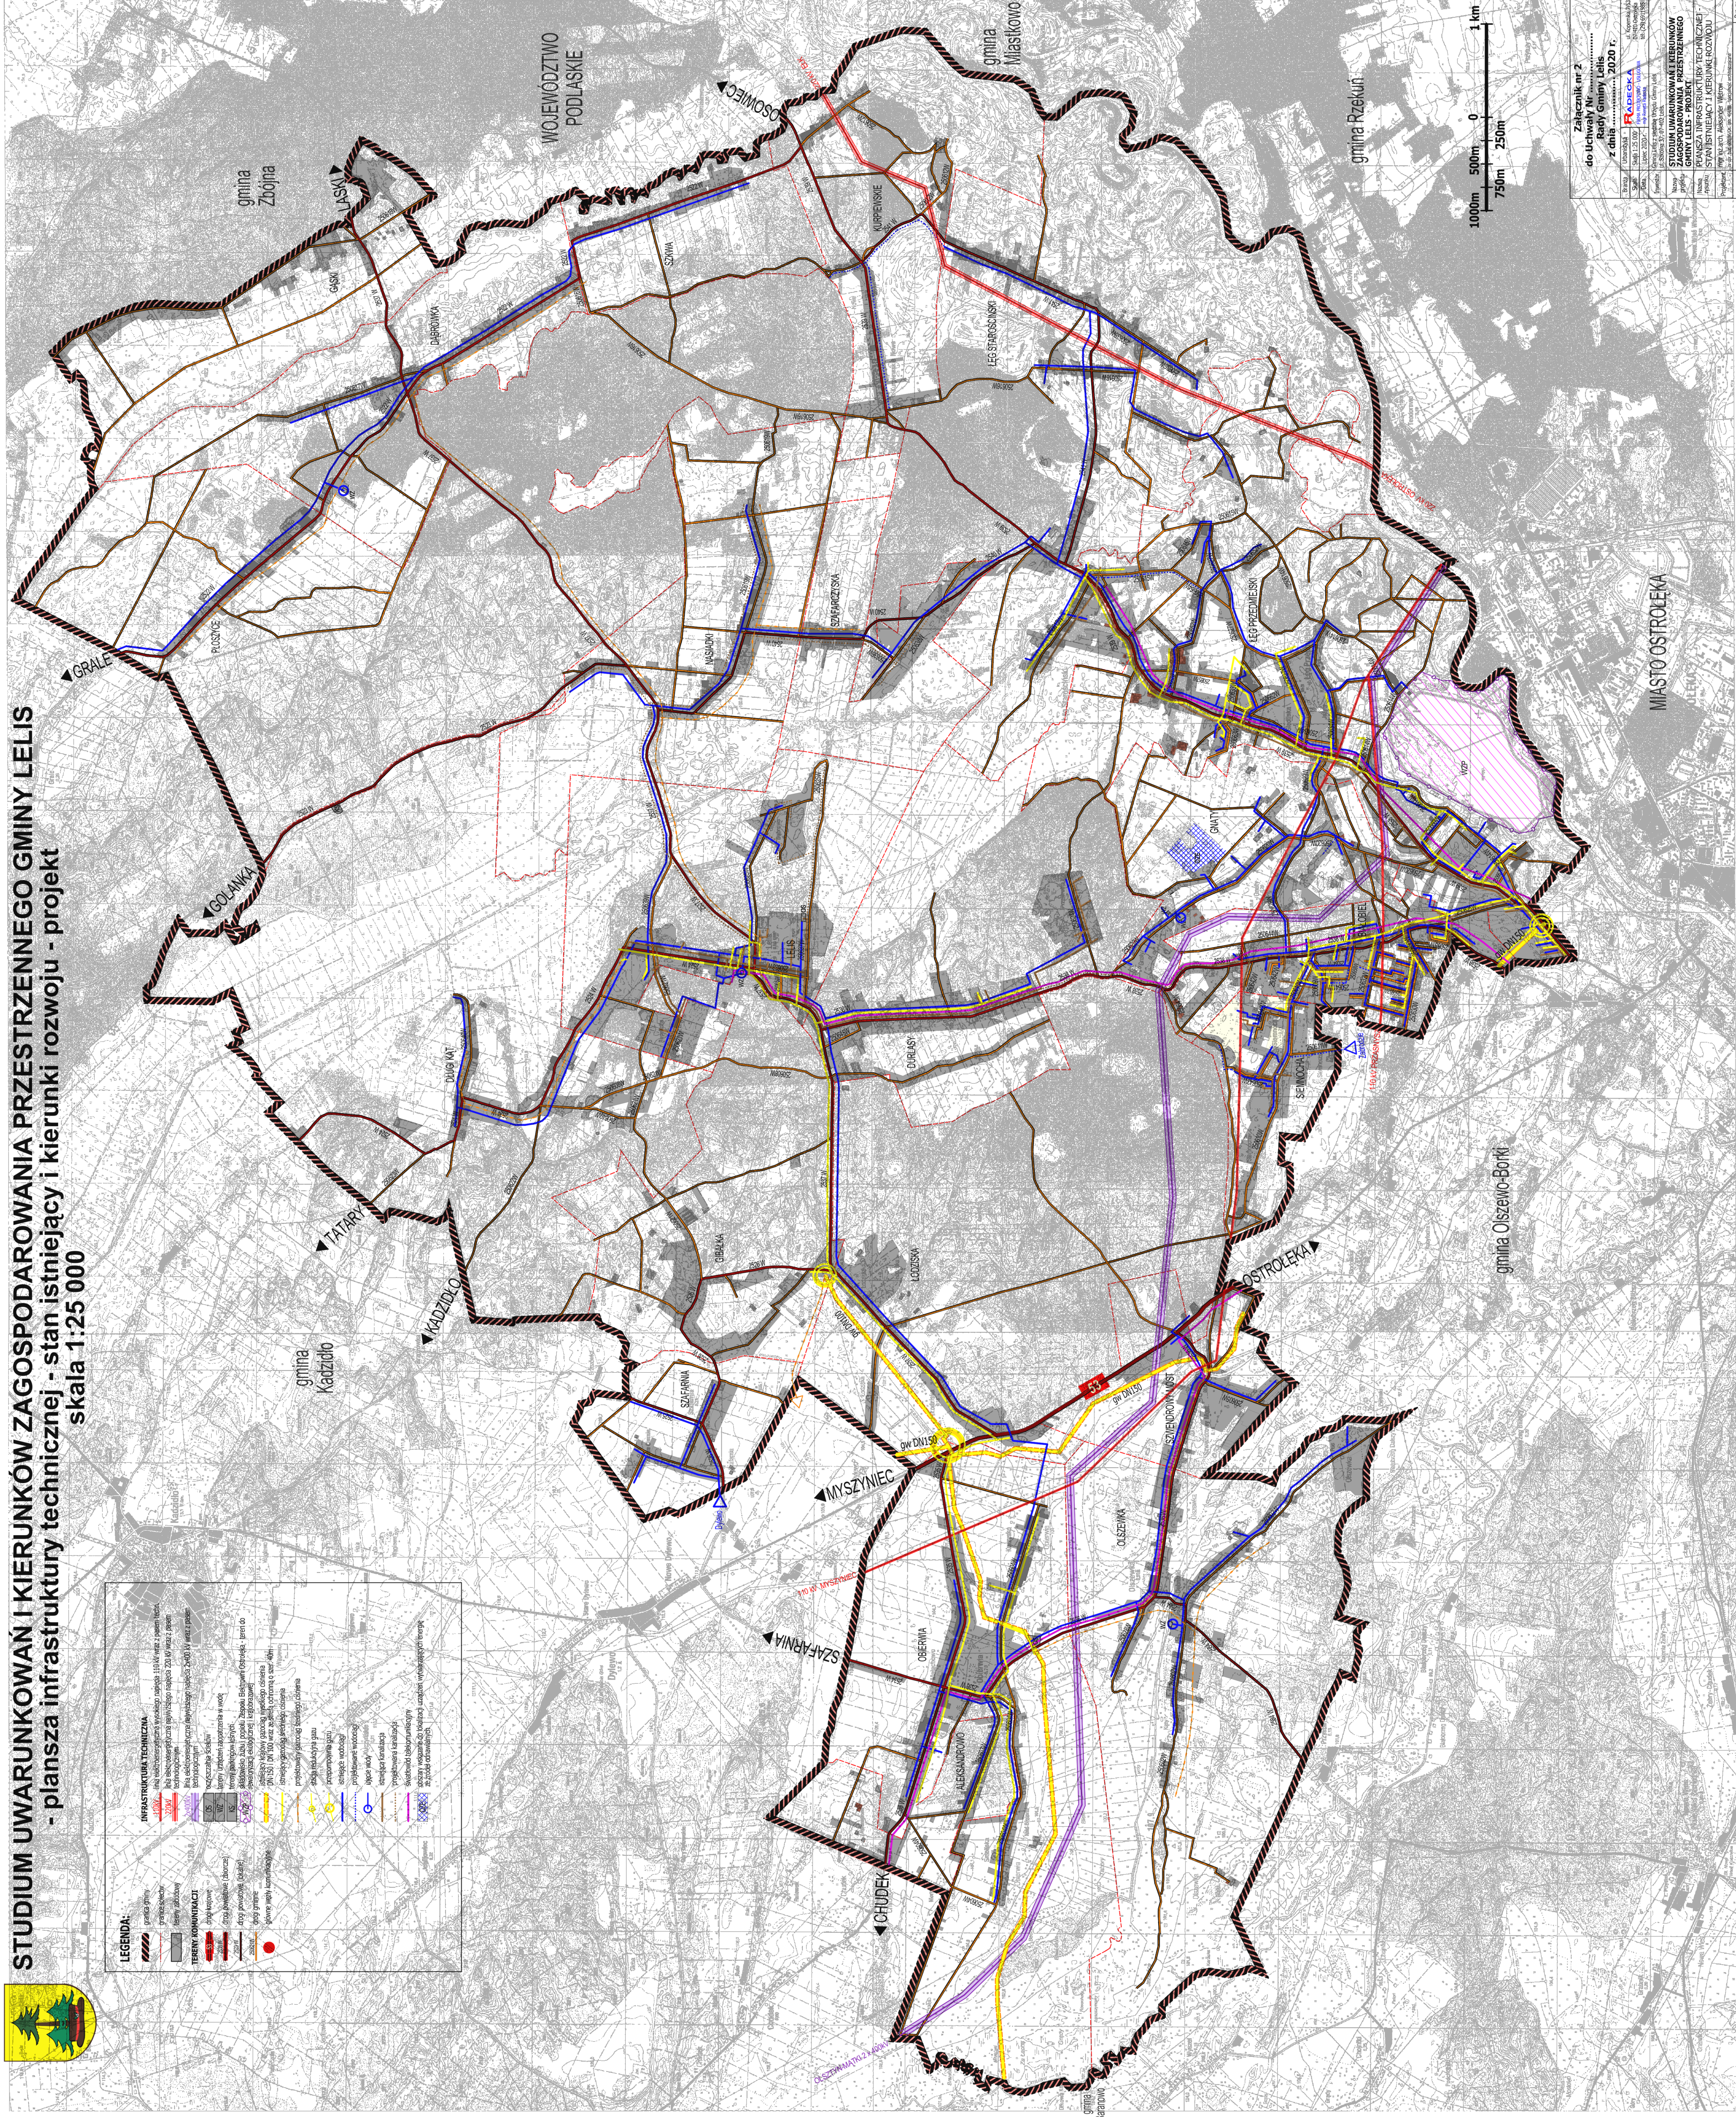


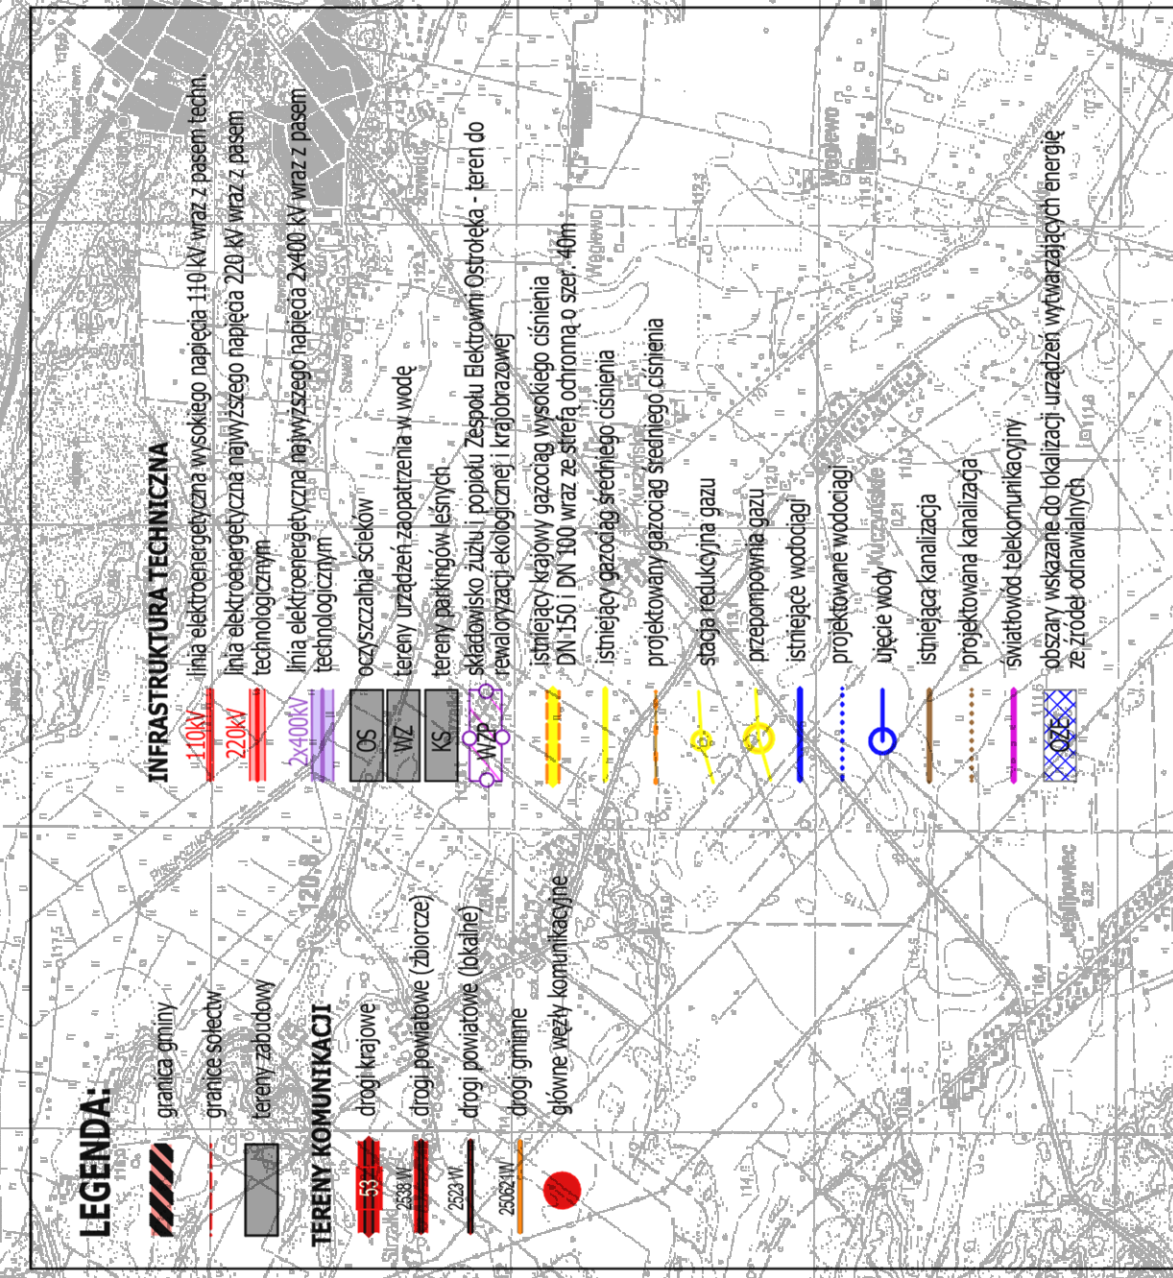

STUDYUM UWARUNKOWAŃ I KIERUNKÓW ZAGOSPODAROWANIA PRZESTRZENNEGO GMINY LELIS
- plansza infrastruktury technicznej - stan istniejący i kierunki rozwoju - projekt
skala 1:25 000

[illegible]