


RYSUNEK MIEJSCOWEGO PLANU ZAGOSPODAROWANIA PRZESTRZENNEGO DLA DZIAŁEK O NUMERZE EWIDENCYJNY 150/7 POŁOŻONEJ W MIEJSCOWOŚCI ŁĘG PRZEDMIEJSKI, GMINA LELIS

SKALA 1:1000

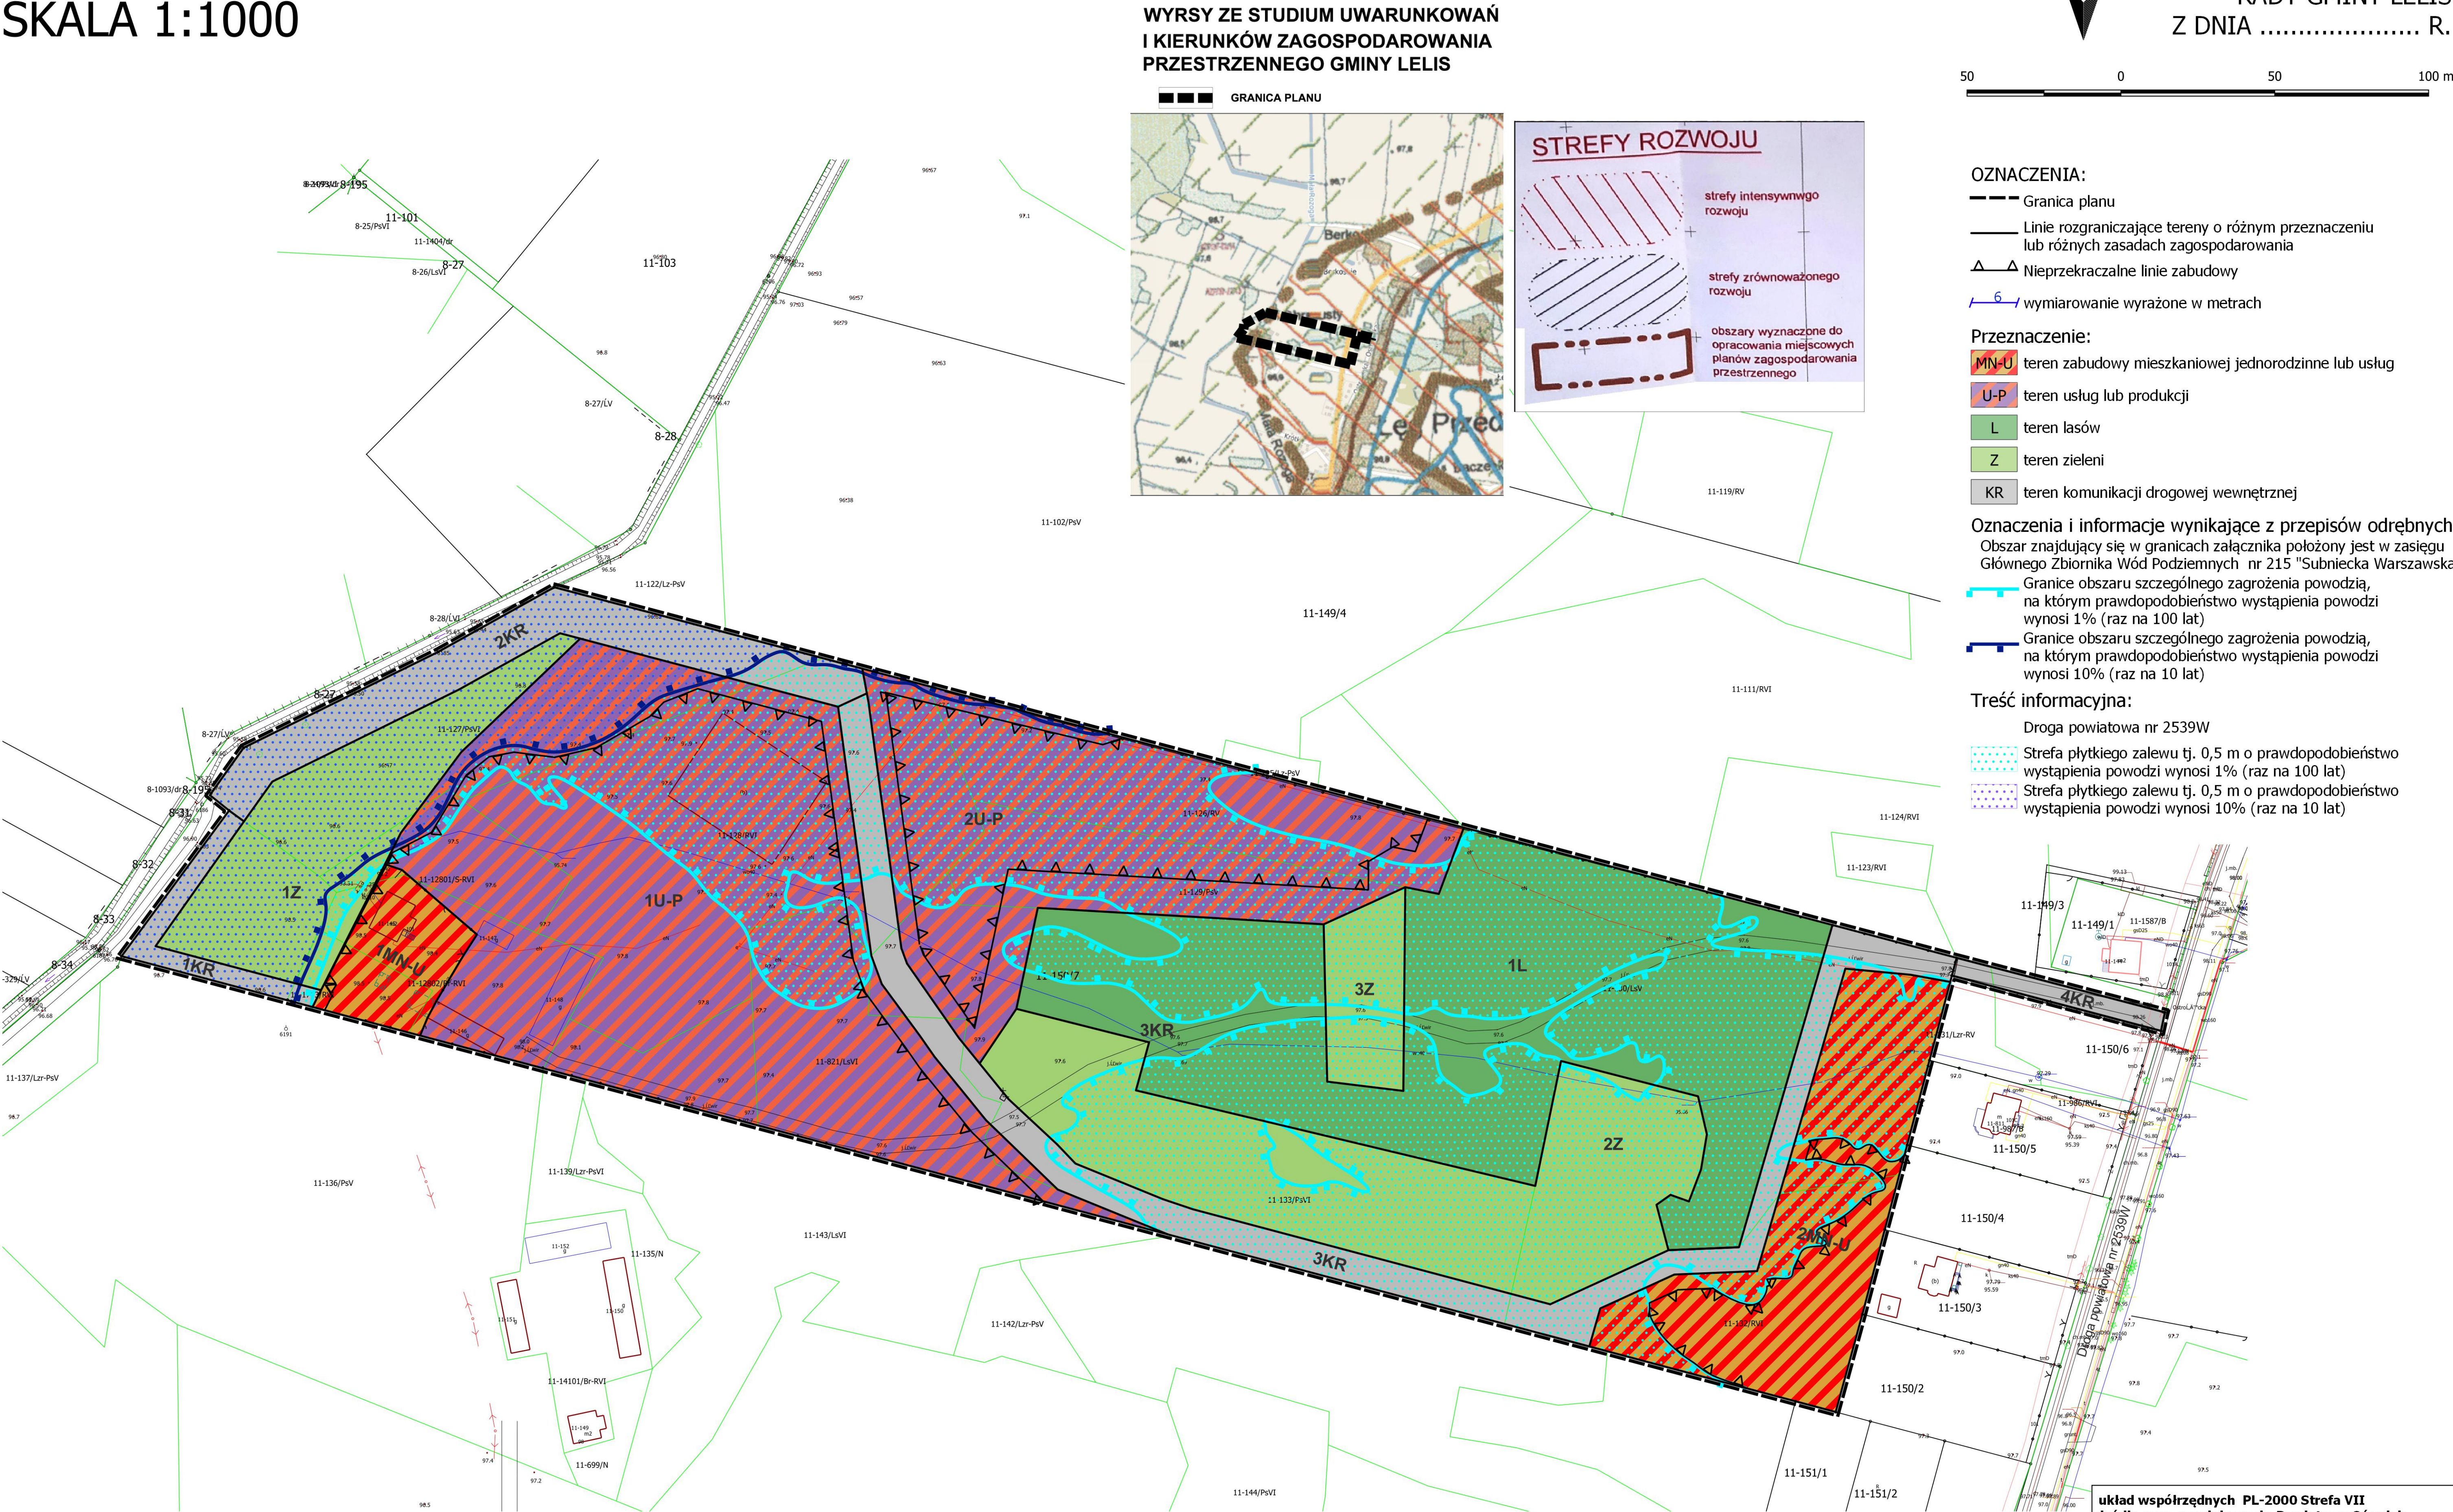

WYRSY ZE STUDIUM UWARUNKOWAŃ I KIERUNKÓW ZAGOSPODAROWANIA PRZESTRZENNEGO GMINY LELIS

GRANICA PLANU

STREFY ROZWOJU

- strefy intensywnego rozwoju
- strefy zrównoważonego rozwoju
- obszary wyznaczone do opracowania miejscowych planów zagospodarowania przestrzennego

- OZNACZENIA:**
- Granica planu
 - Linie rozgraniczające tereny o różnym przeznaczeniu lub różnych zasadach zagospodarowania
 - Nieprzekraczalne linie zabudowy
 - wymiarowanie wyrażone w metrach
- Przeznaczenie:**
- MN-U teren zabudowy mieszkaniowej jednorodzinnej lub usług
 - U-P teren usług lub produkcji
 - L teren lasów
 - Z teren zieleni
 - KR teren komunikacji drogowej wewnętrznej

- Oznaczenia i informacje wynikające z przepisów odrębnych:**
- Obszar znajdujący się w granicach załącznika położony jest w zasięgu Głównego Zbiornika Wód Podziemnych nr 215 "Subniecka Warszawska"
- Granice obszaru szczególnego zagrożenia powodzią, na którym prawdopodobieństwo wystąpienia powodzi wynosi 1% (raz na 100 lat)
 - Granice obszaru szczególnego zagrożenia powodzią, na którym prawdopodobieństwo wystąpienia powodzi wynosi 10% (raz na 10 lat)
- Treść informacyjna:**
- Droga powiatowa nr 2539W
 - Strefa płytkiego zalewu tj. 0,5 m o prawdopodobieństwie wystąpienia powodzi wynosi 1% (raz na 100 lat)
 - Strefa płytkiego zalewu tj. 0,5 m o prawdopodobieństwie wystąpienia powodzi wynosi 10% (raz na 10 lat)